

D

C

B

A

2

2

1



1

D

C

B

A

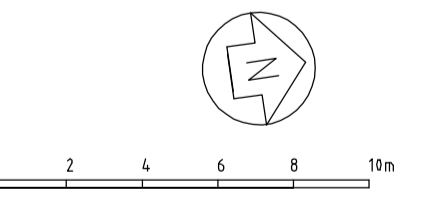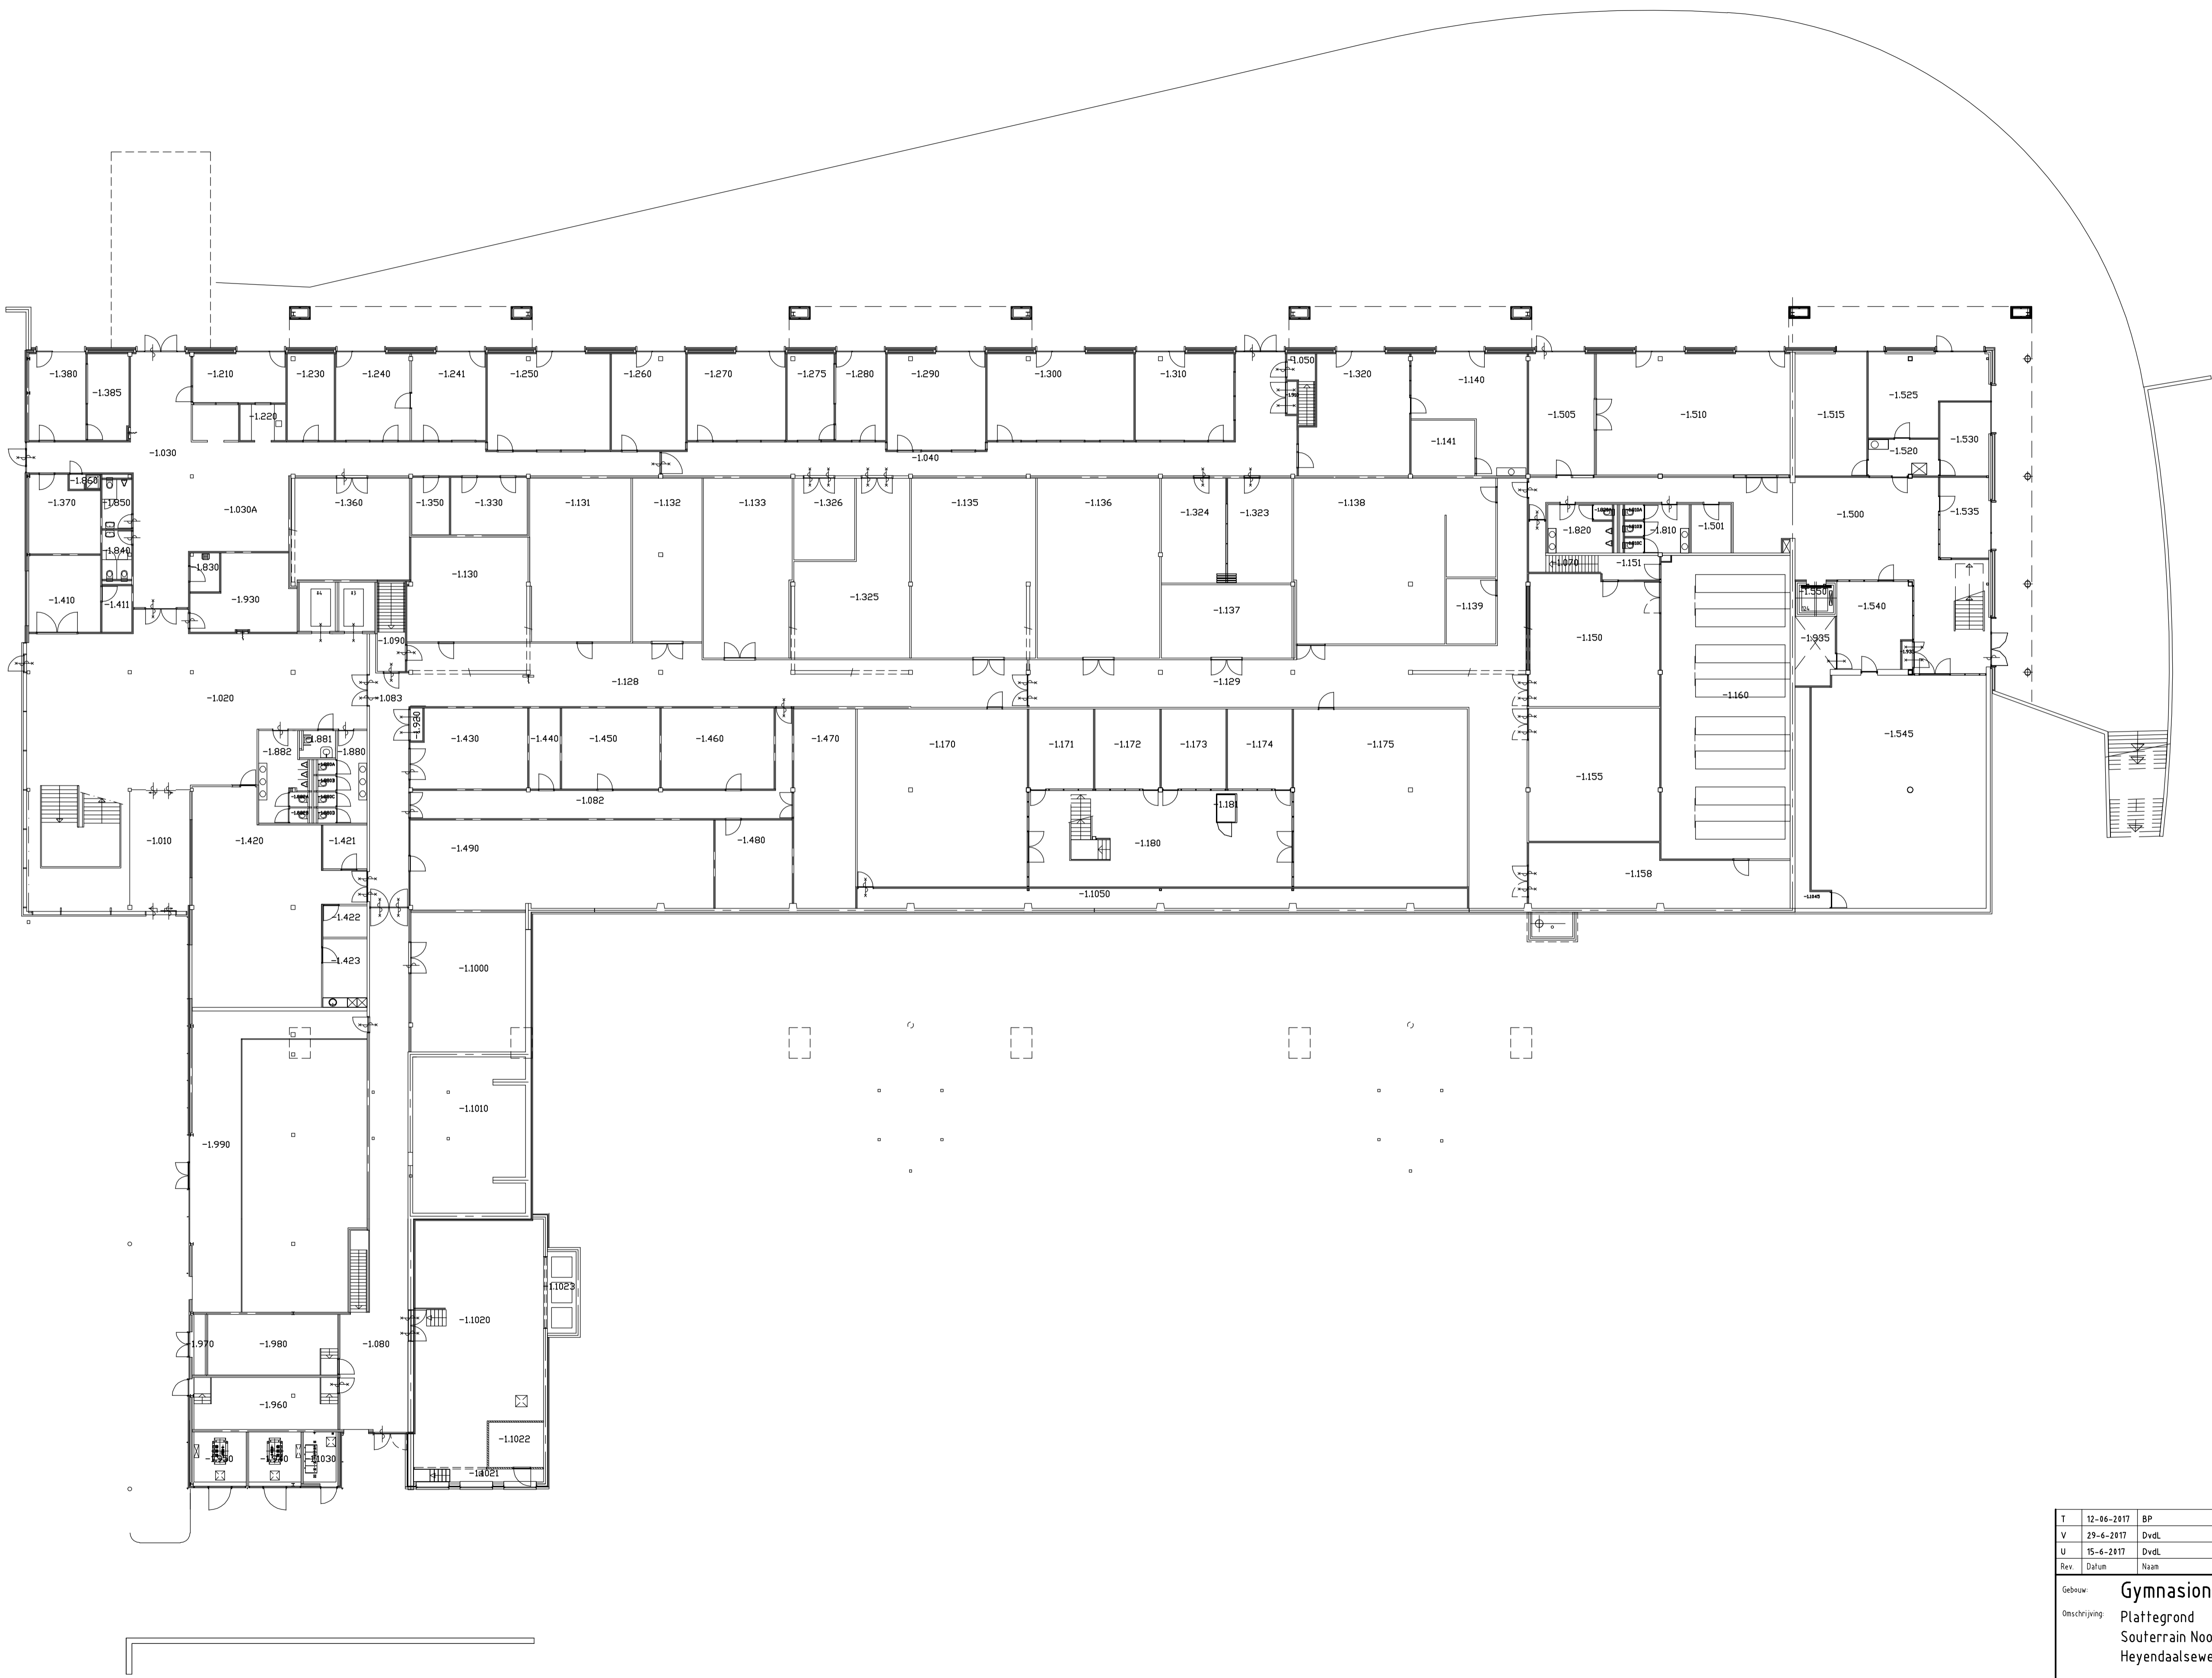

T	12-06-2017	BP	bi Croes	Revisie gehele verdieping
V	29-6-2017	Dvdt	UVB	ruimtenummer lift 124 toegevoegd
U	15-6-2017	Dvdt	UVB	Diverse correcties ruimtenummering en laag rookseiding gecorrigeerd
Rev.	Datum	Naam	Bedrijf	Omschrijving
Gebouw:	Gymnasium			Getekend: P.K.
Omschrijving:	Plattgrond Soufferrain Noordgebouw Heyendaalseweg 141			Secotr.: Formaat: A1 Schaal: 1:200 Datum: 11-06-2002
	UNIVERSITEIT AAR VASTGOED BEDRIJF POSTBUS 9144 TEL: 024 - 361 13 32			65000 NIMEGEN gegevensbeheer@UVB.RUN.
	Radboud Universiteit Nijmegen			Objectnummer: Gebouw: sectork: U03
	Tekeningsnummer: 03-1BR01			

MATEN EN HOEVEELHEDEN A IN HET WERK TE CONTROLEREN

File: \\V0045\WEGEN\GEBOUWEN\2017\03-1BR01-14342