

C

B


A

2


2

1

1

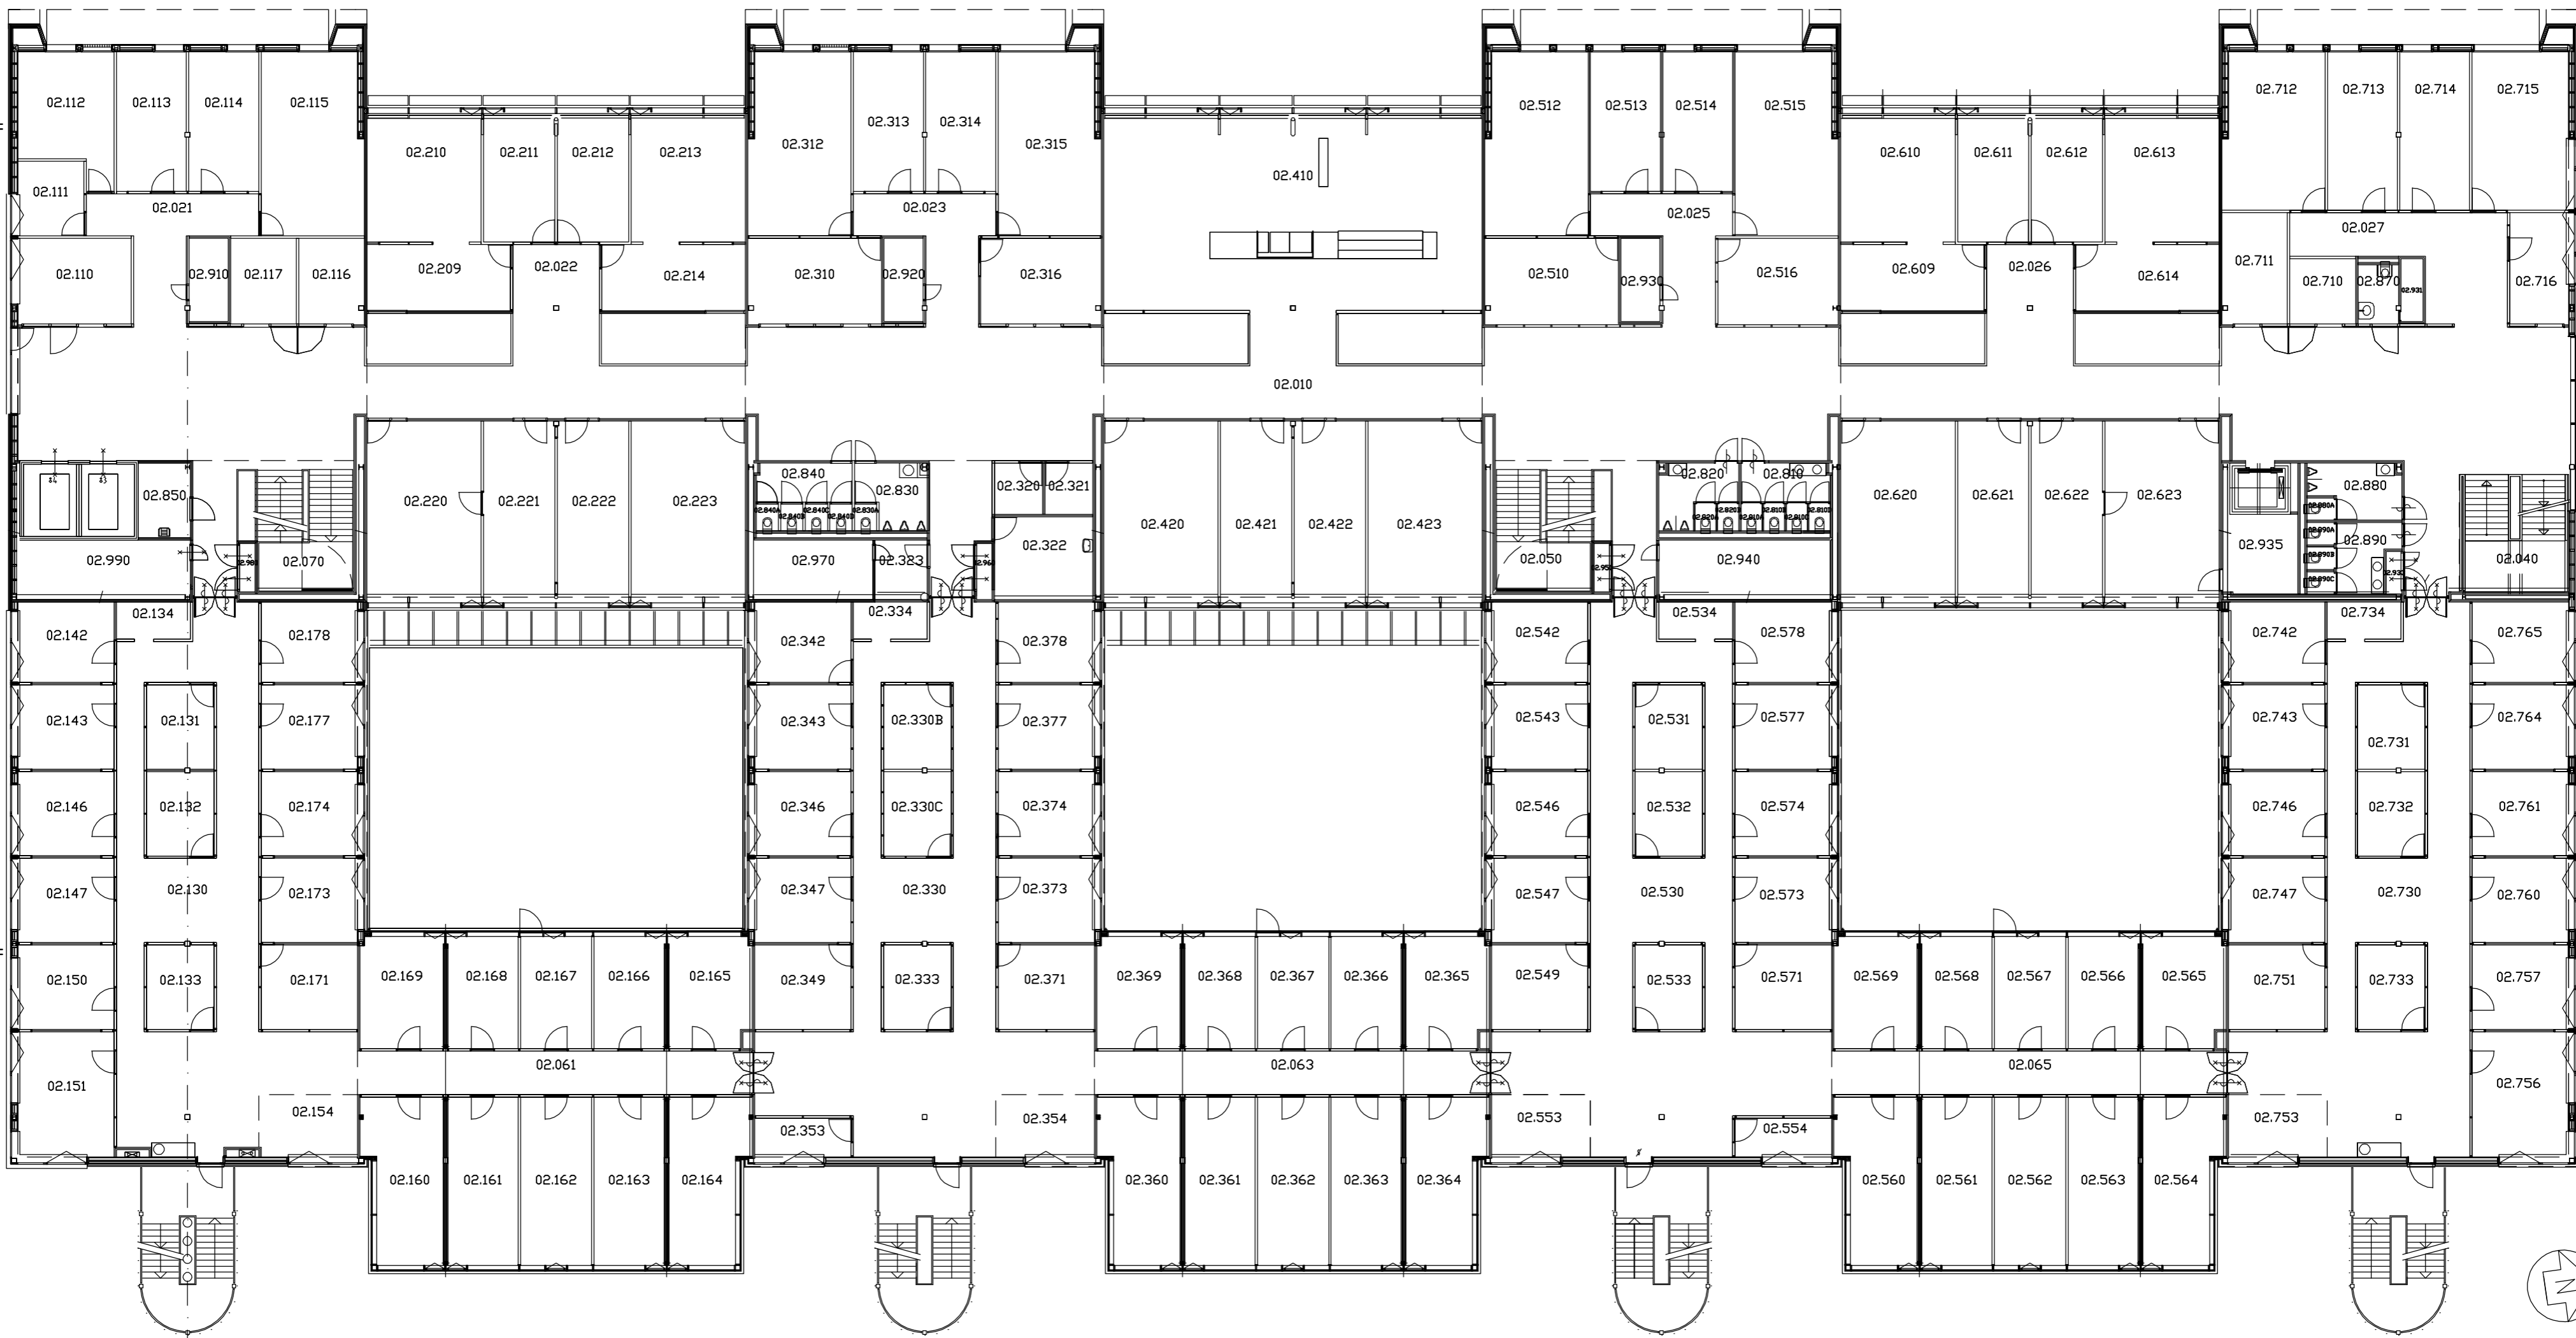

O	11-12-2017	BP	bi Croes	ruimte 02.512 / 02.510 + pui 02.513 / 02.514
N	16-06-2017	DvdL	UVB	diverse correcties ruimtenummering
M	13-06-2017	BP	bi Croes	Wijziging gehele verdieping
Rev.	Datum	Naam	Bedrijf	Omschrijving

Gebouw:	Gymnasion	Gefekend:	P.K.
Omschrijving:	Plattegrond 2e Verdieping Noordgebouw Heyendaalseweg 141	Geconfr.:	
		Formaal:	A2
		Schaal:	1:200
		Datum:	31-10-2002
Radboud Universiteit Nijmegen		UNIVERSITAIR VASTGOED BEDRIJF POSTBUS 9044 6500KD NIJMEGEN TEL: 824 - 361 13 32 gegevensbeheer@UVB.RU.NL	
		Objecnummer:	Gebouw kenmerk:
			U03
		Tekeningnummer:	0302BR01

MATEN EN HOEVEELHEDEN **A** IN HET WERK TE CONTROLEREN

File: \\CONAS\WKGPR\UVB_VI_REVISETEKENINGEN\GEBOUWEN\U03\WKVAREF\0302BR01\DWG\LA YOUT111 datum: fig. 2017/12/05 - 15:27:26